
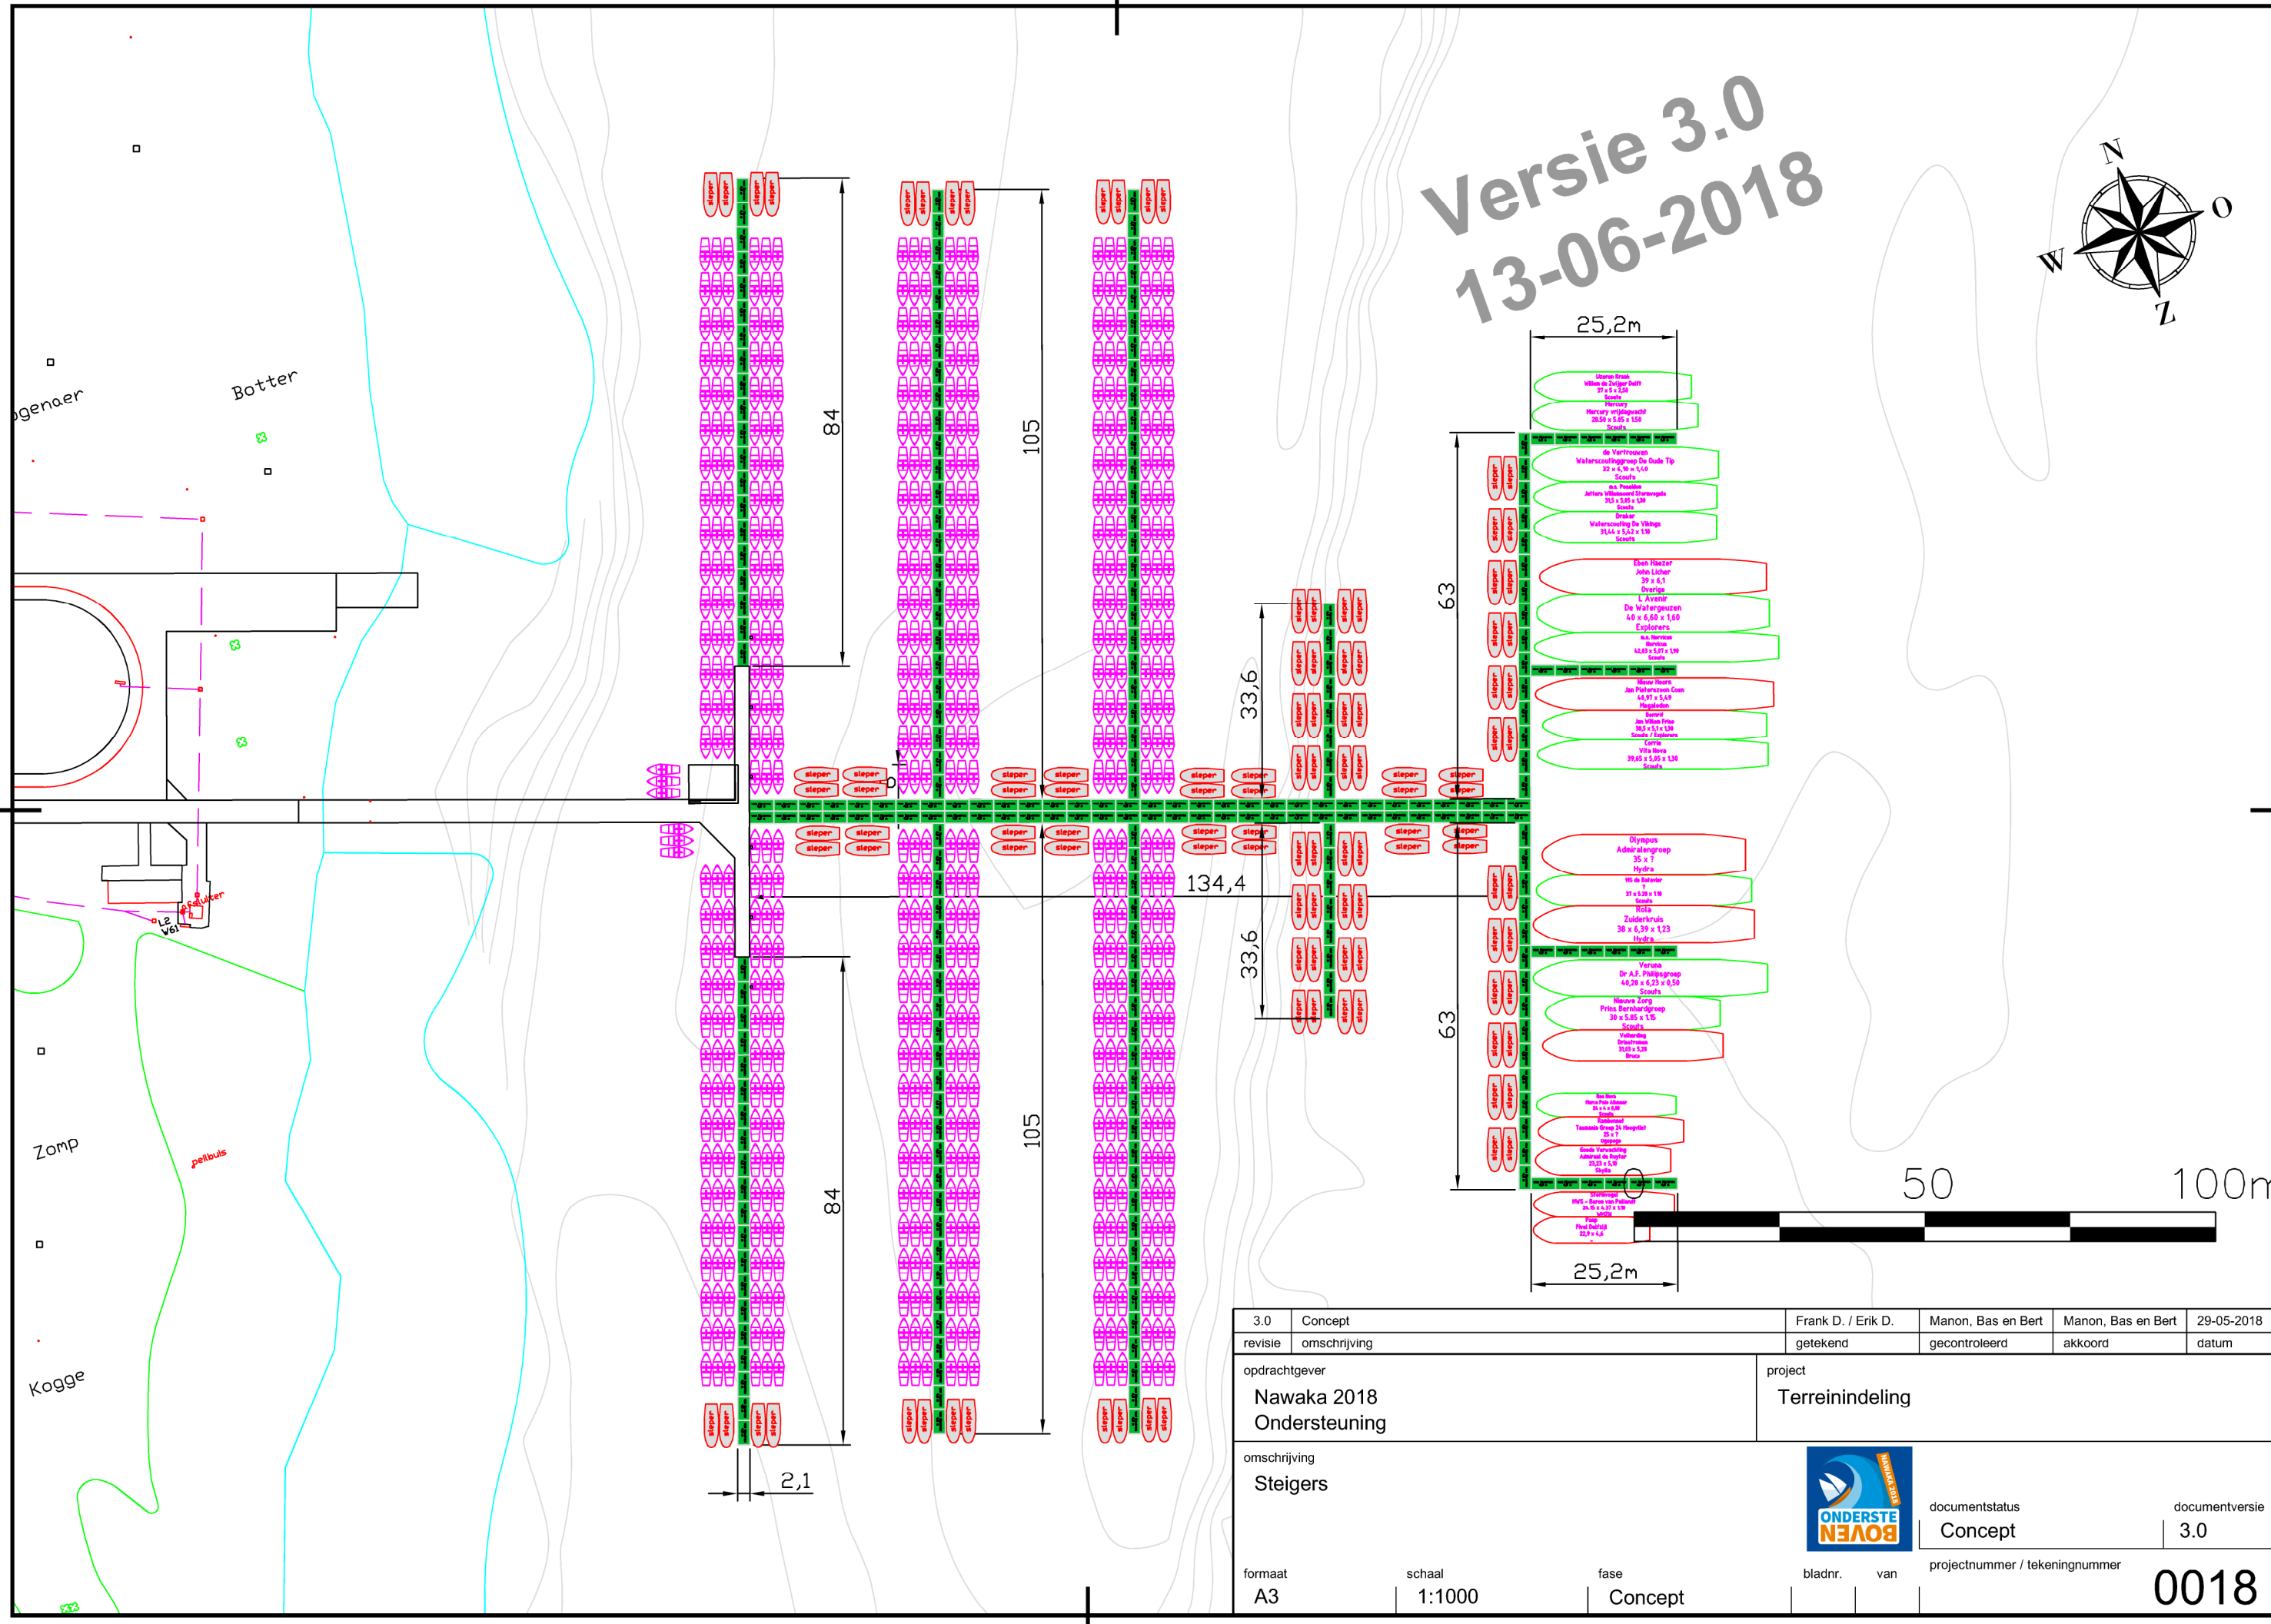



Versie 3.0  
13-06-2018

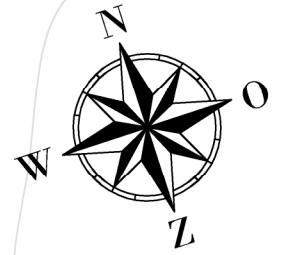

3.0	Concept	Frank D. / Erik D.	Manon, Bas en Bert	Manon, Bas en Bert	29-05-2018
revisie	omschrijving	getekend	gecontroleerd	akkoord	datum
opdrachtgever <b>Nawaka 2018 Ondersteuning</b>		project <b>Terreinindeling</b>			
omschrijving <b>Steigers</b>					
documentstatus	documentversie	projectnummer / tekeningnummer			
Concept	3.0	0018			
formaat	schaal	fase	bladnr.	van	
A3	1:1000	Concept			